


LEGENDA:

	OSA TOKU, STANÍ ČENÍ		OCHRANNÉ PASM CHRÁNĚNÉ ÚZEMÍ		LES
	HLADINA Q ₁₀		OCHRANNÉ PASM VODNÍHO DÍLA VNĚŠÍ		LOUKA - ZELENĚ
	HLADINA Q ₁₀₀		OCHRANNÉ PASM VODNÍHO DÍLA VNITŘNÍ		POLE
	AKTIVNÍ ZÓNA		UMÍSTĚNÍ A ČÍSLO LAPAČE SPLAVENIN		KOMUNIKACE
	ZAMĚŘENÝ PROFIL NA TOKU		VÝŠT KANALIZACE		ZASTAVĚNÁ PLOCHA
	HLAVNÍ ROZVODNICE		KANALIZACE		SPORT REKREACE
	DÍLČÍ POVODÍ		KATASTRÁLNÍ HRANICE		OSTATNÍ PLOCHA
	ZATRUBNĚNÍ TOKU				ŽELEZNICE
					VODA

- Lapače splavenin:**
1. LA 5511 - LAPAČ RUZYNĚ
 2. LA 5512 - RUZYNĚ TENISOVÉ KURTY
 3. LA 5513 - LIBOČKÝ RYBNÍK
 4. LA 5514 - EVROPSKÁ
 5. LA 5515 - VOKOVIČKÝ RYBNÍK
 6. LA 5516 - JENĚŘÁLKA
 7. LA 5517 - HOUSLE - HORNÍ
 8. LA 5518 - HOUSLE - SPORNÍ

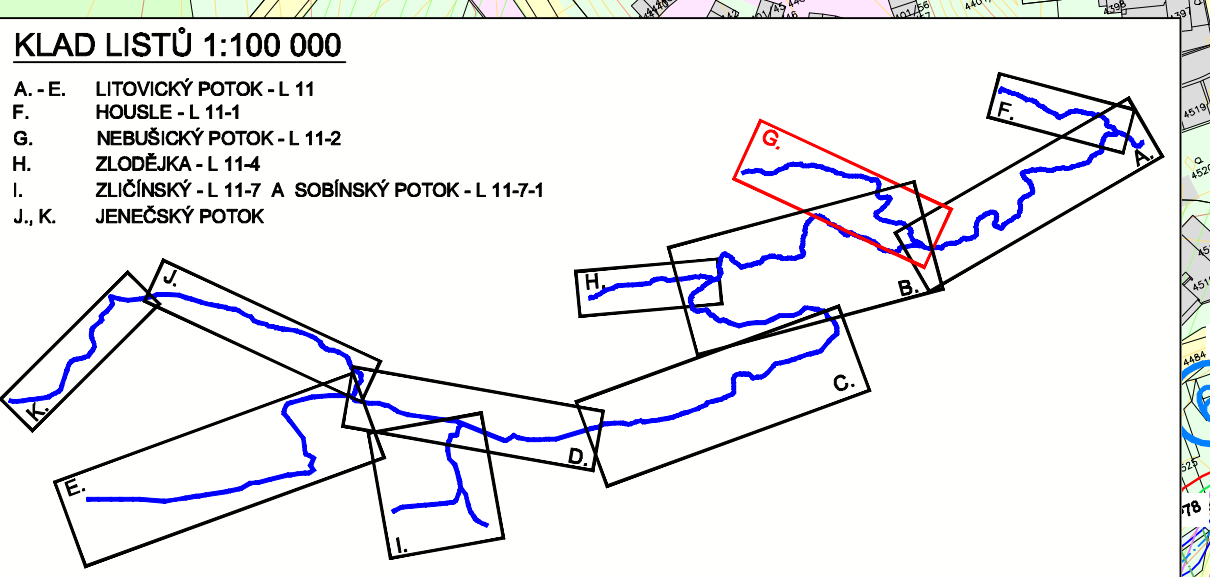

INVESTOR PRAHA PRAHA PRAHA	HLAVNÍ MĚSTO PRAHA ZASTOUPĚNÉ: MHMP-OOP Jungmannova 35, P1	KONTROLOVAL ING. VALEČKA	SOUBŘADNÝ SYSTÉM VÝŠKOVÝ SYSTÉM	S-JTSK Bpv
ZPRACOVATEL ING. HYBÁŠEK ŠTICHOVA 643, P4	TEL. 605 159 536 KRAJ (MĚSTSKÁ ČÁST) Praha 5	VYPRACOVAL ING. HYBÁŠEK	DATUM 6.2010	PARÉ
AKCE GENÉREL LITOVICKÝ - ŠÁRECKÉHO POTOKA A JEHO PŘÍTOKŮ	D. Povodňový model D.2. Grafické výstupy z modelu - Litovicko-Šárecký potok	ČÍSLO PROJEKTU	FORMAT 14 A4	MĚŘÍTKO 1:2000
PRÍLOHA Situace zátopových čar - Nebušický potok	DATUM REV. 3.2010	REVIZE 2010	DATUM REV. 3.2010	PRÍLOHA D.4.1.