




LEGENDA:

- 4.5 OSA TOKU, STANIČNÍ
- HLADINA Q
- HLADINA Q
- HLADINA Q
- AKTIVNÍ ZÓNA
- P22 ZAMĚŘENÝ PROFIL NA TOKU
- HLAVNÍ ROZVODNICE
- DÍLČÍ POVODÍ
- ZATRUBNĚNÍ TOKU
- OCHRANNÉ PÁSMA CHRÁNĚNÉHO ÚZEMÍ
- CHRÁNĚNÉ ÚZEMÍ
- OCHRANNÉ PÁSMA VODNÍHO DÍLA VNĚJŠÍ
- OCHRANNÉ PÁSMA VODNÍHO DÍLA VNITŘNÍ
- LIMNIGRAF, VODOČET
- UMÍSTĚNÍ A ČÍSLO LAPAČE
- SPLEVENNÍ
- VÝÚSTĚ KANALIZACE
- KANALIZACE
- KATASTRÁLNÍ HRANICE

- Lapače splavenin:**
1. LA 5511 - LAPAČ RUŽYNĚ
 2. LA 5512 - RUŽYNĚ TENISOVÉ KURTY
 3. LA 5513 - LIEBOCKÝ RYBNÍK
 4. LA 5514 - EVROPSKÁ
 5. LA 5515 - VOKOVICKÝ RYBNÍK
 6. LA 5516 - JENERÁLKA
 7. LA 5517 - HOUSLE - HORNÍ
 8. LA 5518 - HOUSLE - SPODNÍ

KLAD LISTŮ 1:100 000

A - E LITOVICKÝ POTOK - L 11
F HOUSLE - L 11-1
G NEBUŠICKÝ POTOK - L 11-2
H ZLOČEJKA - L 11-4
I ZLUČINSKÝ - L 11-7 A SOBINSKÝ POTOK - L 11-7-1
J, K JENEČSKÝ POTOK

INVESTOR HLAVNÍ MĚSTO PRAHA ZASTOUPENÉ: MHMP-OOP Jungmannova 35, P1	KONTOLOVAL ING. VALEČKA	SOUŘADNÝ SYSTÉM VÝŠKOVÝ SYSTÉM	S-UTSK Bpv
	VYPRACOVAL ING. HYBÁŠEK	DATUM 6.2010	PARÉ
ZPRACOVATEL ING. HYBÁŠEK ŠTICHOVA 643, P4	KRAJ (MĚSTSKÁ ČÁST) Praha 5	FORMÁT 6 A4	
AKCE GENEREL LITOVICKO - ŠÁRECKÉHO POTOKA A JEHO PŘÍTOKŮ D. Povodňový model D.2. Grafické výstupy z modelu - Litovicko-Šárecký potok		ČÍSLO PROJEKTU	
		REVIZE 2010	MĚŘÍTKO 1:2000
PŘÍLOHA Situace zátopových čar - Jenečský potok - část K.		DATUM REV. 3.2010	PŘÍLOHA D.7.2.