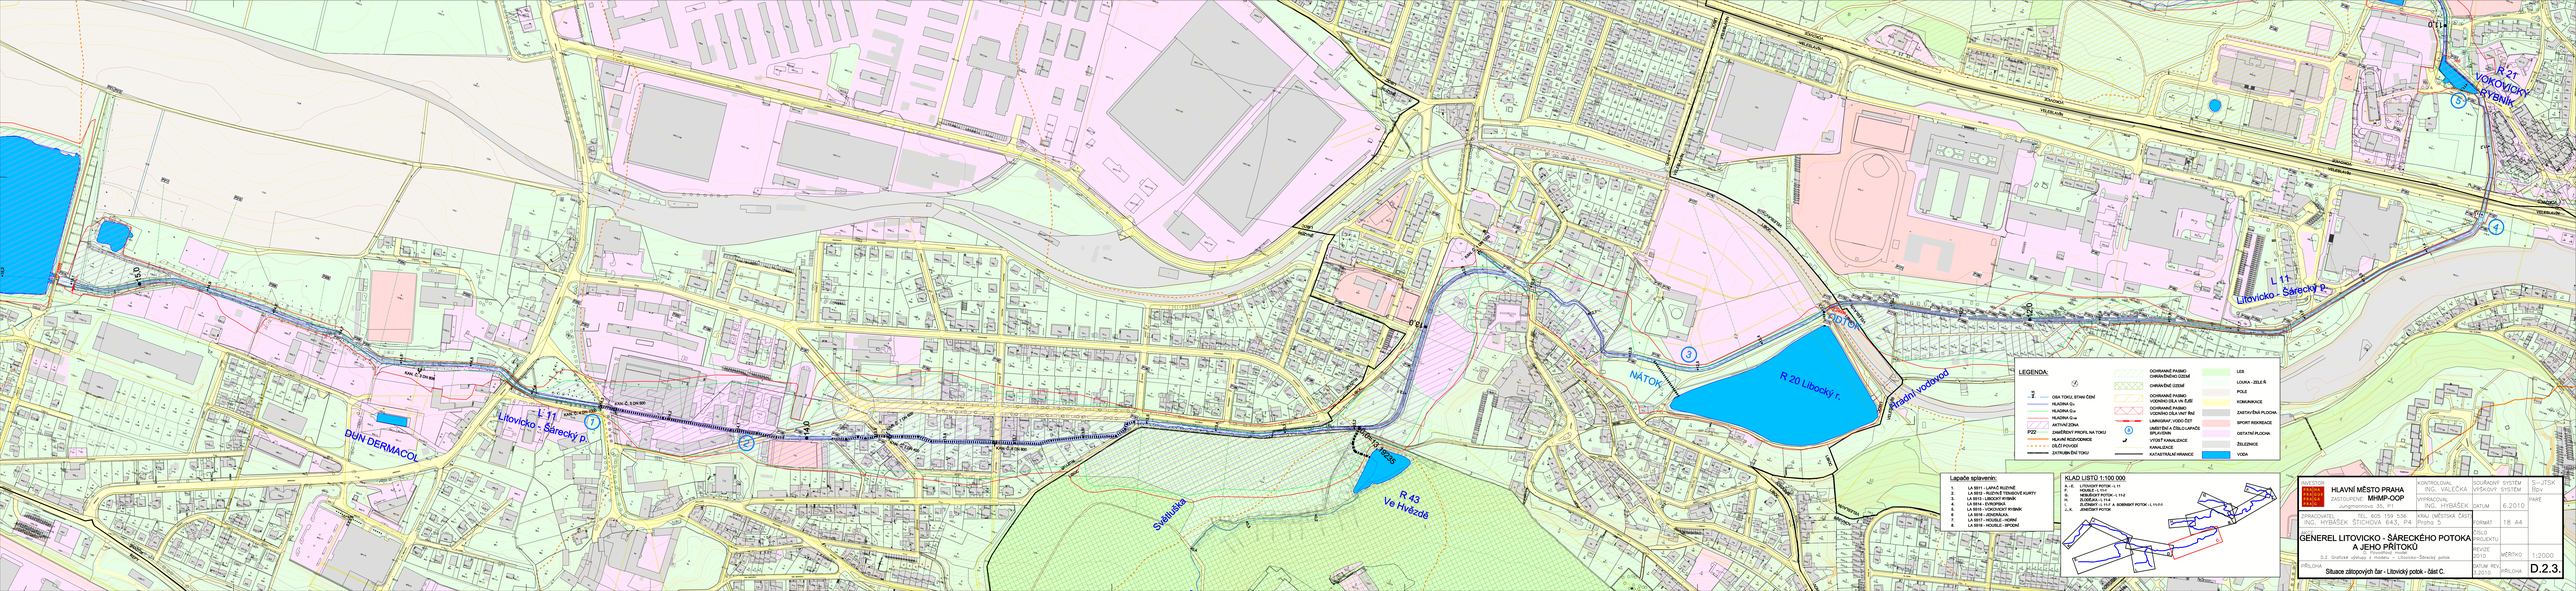
L 11
Litovicko - Šárecký p.
DUN DERMACOL
R 43
Ve Hvězdě
Svatluška
NÁTOK
R 20 Libocký r.
Přádní vodovod
R 21
VOKOVICKÝ RYBNÍK
LEGENDA:
OSA TOKU, STAV ČEM
HLADINA Gu
HLADINA Gu
HLADINA Gu
AKTIVNÍ ZÓNA
ZAKŘIŽOVÁ PRVKA NA TOKU
HLAVNÍ RIDIČOVNICE
OLŽO PVODÍ
ZATRUBNĚNÍ TOKU
OCHRANNÉ PÁSMO CHRÁNĚNÉHO ÚZEMÍ
CHRÁNĚNÉ ÚZEMÍ
OCHRANNÉ PÁSMO VODNÍHO ZDROJE II.A
OCHRANNÉ PÁSMO VODNÍHO ZDROJE VNT BIZ
LIMNIGRAF, VODO ČIŤ
SPOJENÍ A CIŽLOLANÁŽE SPOJENÍ
VTOKÝ KANALIZACE
KANALIZACE
KATASTRÁLNÍ HRANICE
LES
LOUKA - ZELE Š
POLE
KOMUNIKACE
ZASTAVĚNÁ PLOCHA
SPORT REKREACE
OSTATNÍ PLOCHA
ŽELEZNICE
VODA
Lapače splavenin:
1. LA 8911 - LAPAČ RUŽINĚ
2. LA 8912 - RUŽINĚ TENISOVÉ KURTY
3. LA 8913 - RUŽINĚ - SPORT
4. LA 8914 - ŠÁROPRAH
5. LA 8915 - VOKOVICKÝ RYBNÍK
6. LA 8916 - JENENLAZA
7. LA 8917 - HOUSLE - HORNÍ
8. LA 8918 - HOUSLE - SPODNÍ
KLAD LISTŮ 1:100 000
A - B: LITOVICKÝ POTOK - L 11
B - C: NÁTOK - L 11
D - E: HOUSLE - L 11
E - F: HOUSLE - L 11
F - G: ŽLOŽKÝ - L 11
G - A: ŽLOŽKÝ - L 11 A BOHNINŠÝ POTOK - L 11
J - K: JENEŠSKÝ POTOK
HLAVNÍ MĚSTO PRAHA
ZADOVOLNIL: MHMP-OOP
Jungmannova 35, P1
ZPRACOVATEL: TEL. 605 139 536
ING. HYBÁŠEK ŠTÍCHOVA 643, P4
KONTROLOVAL: ING. VALEČKA
VYPRACOVAL: ING. HYBÁŠEK
KRAJ: SMĚSTSKÁ OBL.
Praha 5
SOUŘADNÝ SYSTÉM: S-JTSK
VÝŠKOVÝ SYSTÉM: Bpv
DATUM: 6.2010
FORMÁT: 1B A4
GENEREL LITOVICKO - ŠÁRECKÉHO POTOKA A JEHO PŘÍTOKŮ
0.2 Grafická příloha k studii - Litovicko-Šárecký potok
PŘÍLOHA: Situace zátopových čar - Litovický potok - část C.
REVIZE: 2010
MĚŘÍTKO: 1:2000
DATUM REV.: 2010
PŘÍLOHA: D.2.3.