


PP Hvížd'alka

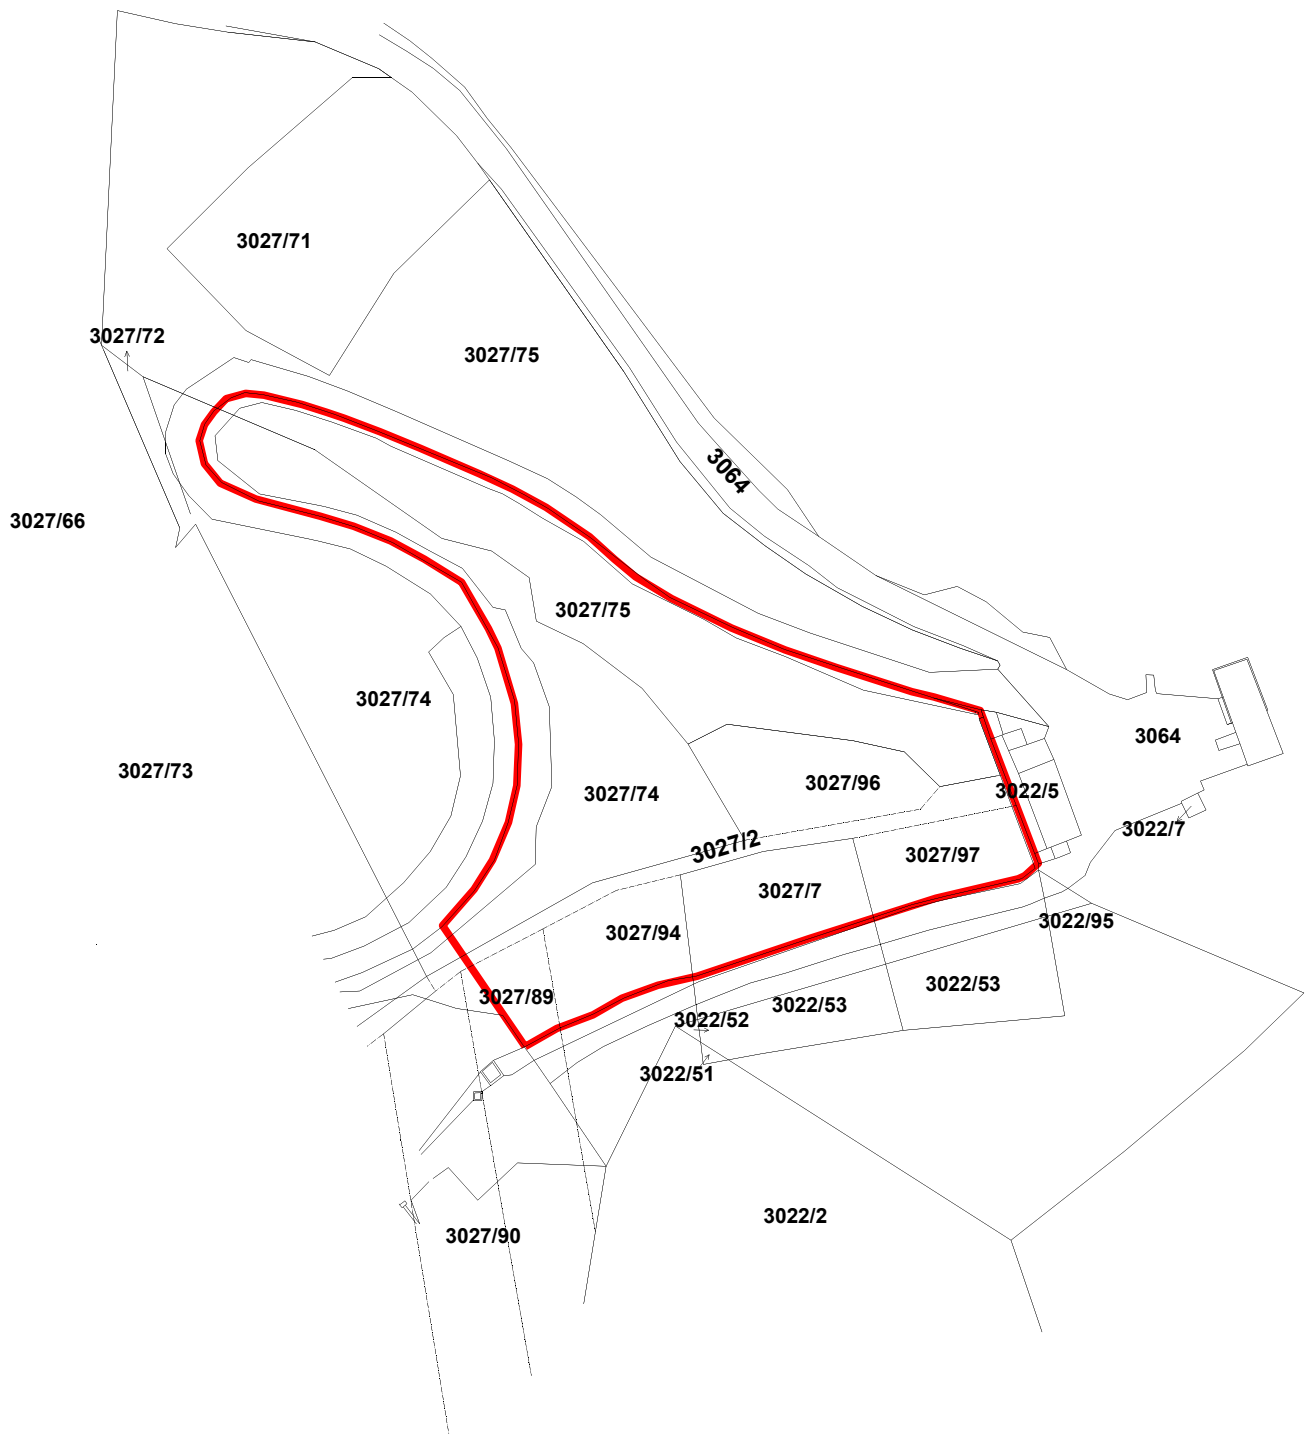

1 : 2000

Mapa parcelního vymezení