


PP Ládví

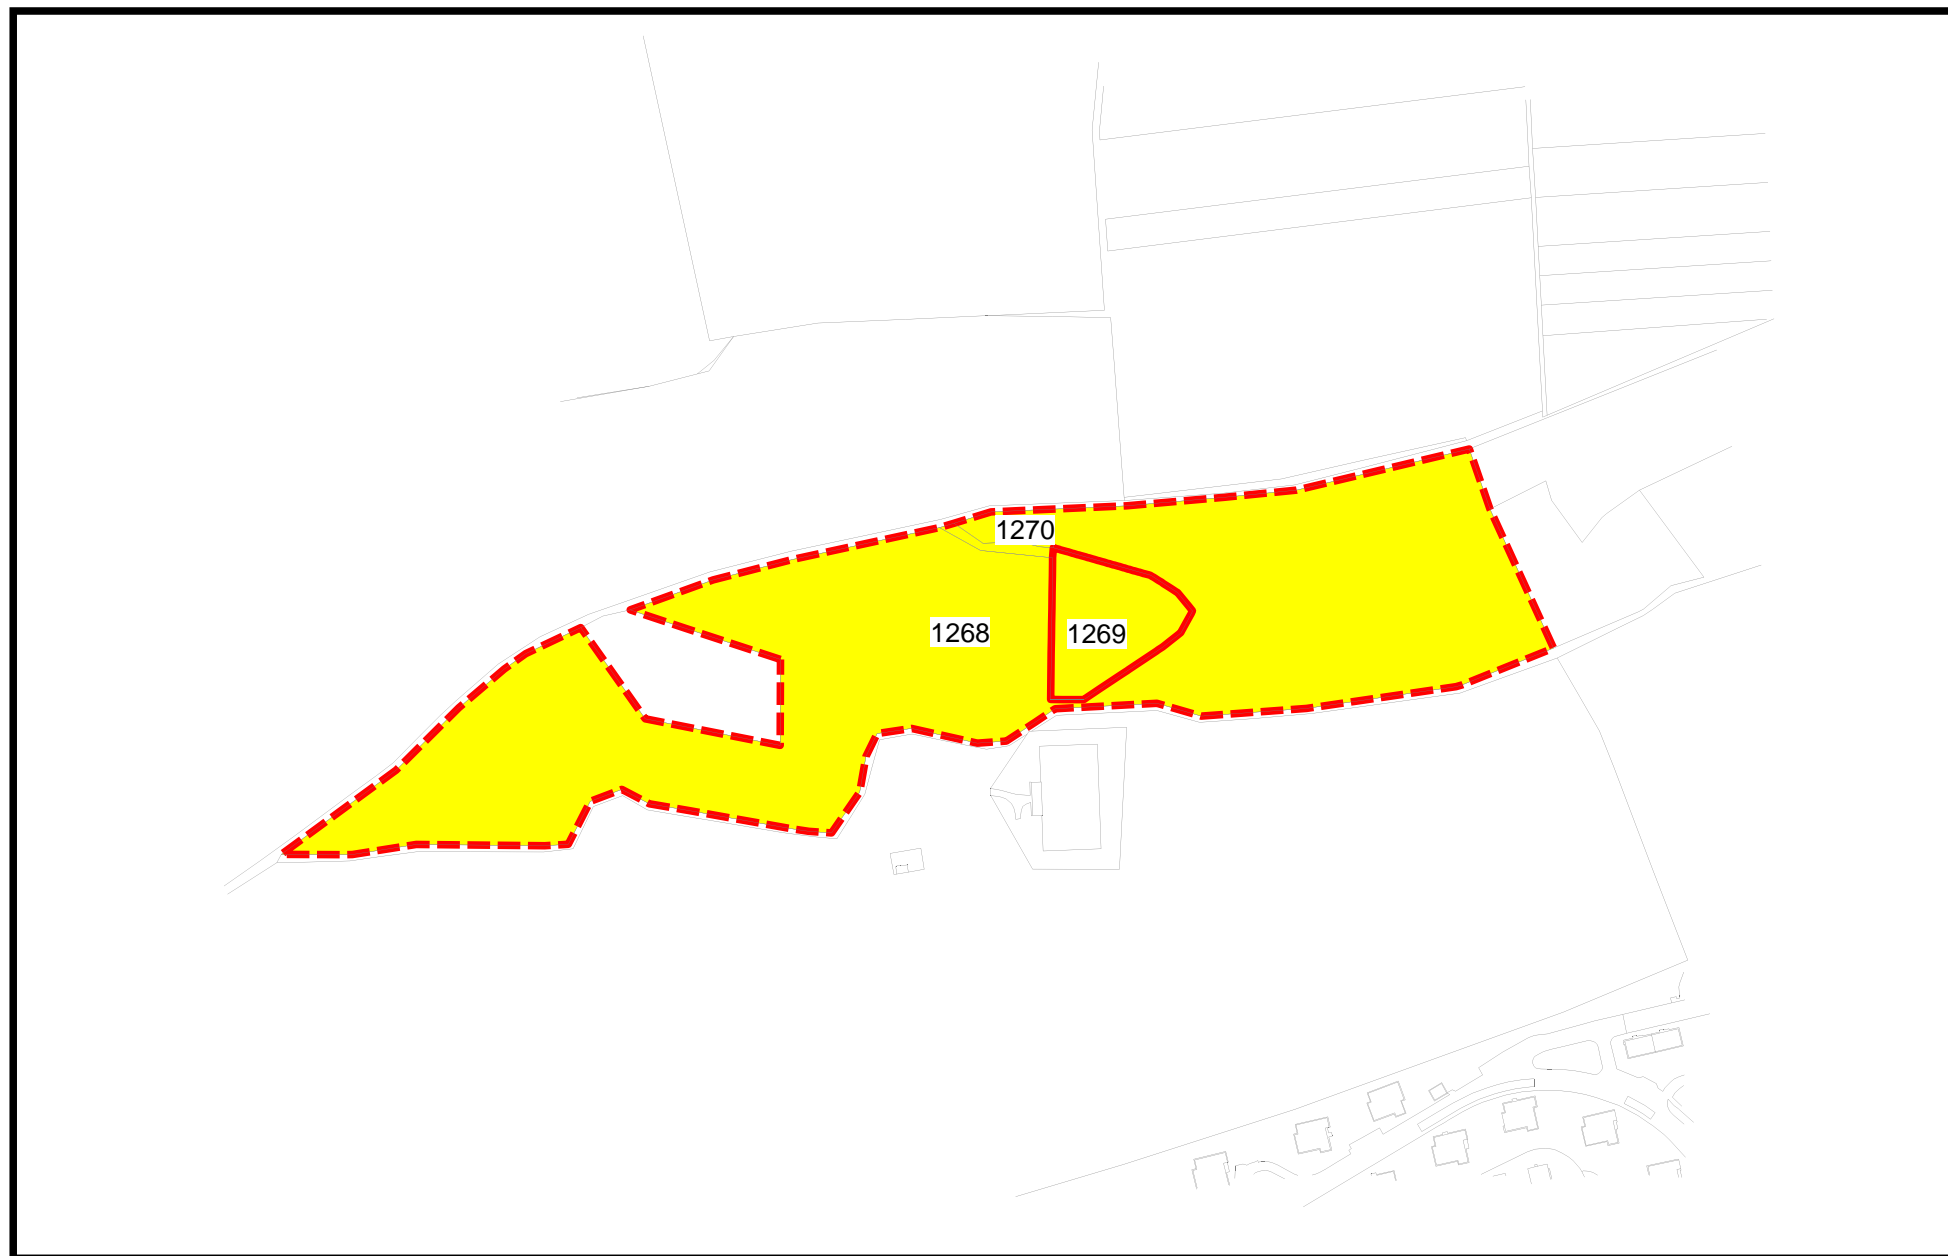

1 : 5000

Mapa parcelního vymezení