


PP Orthocerový lůmek

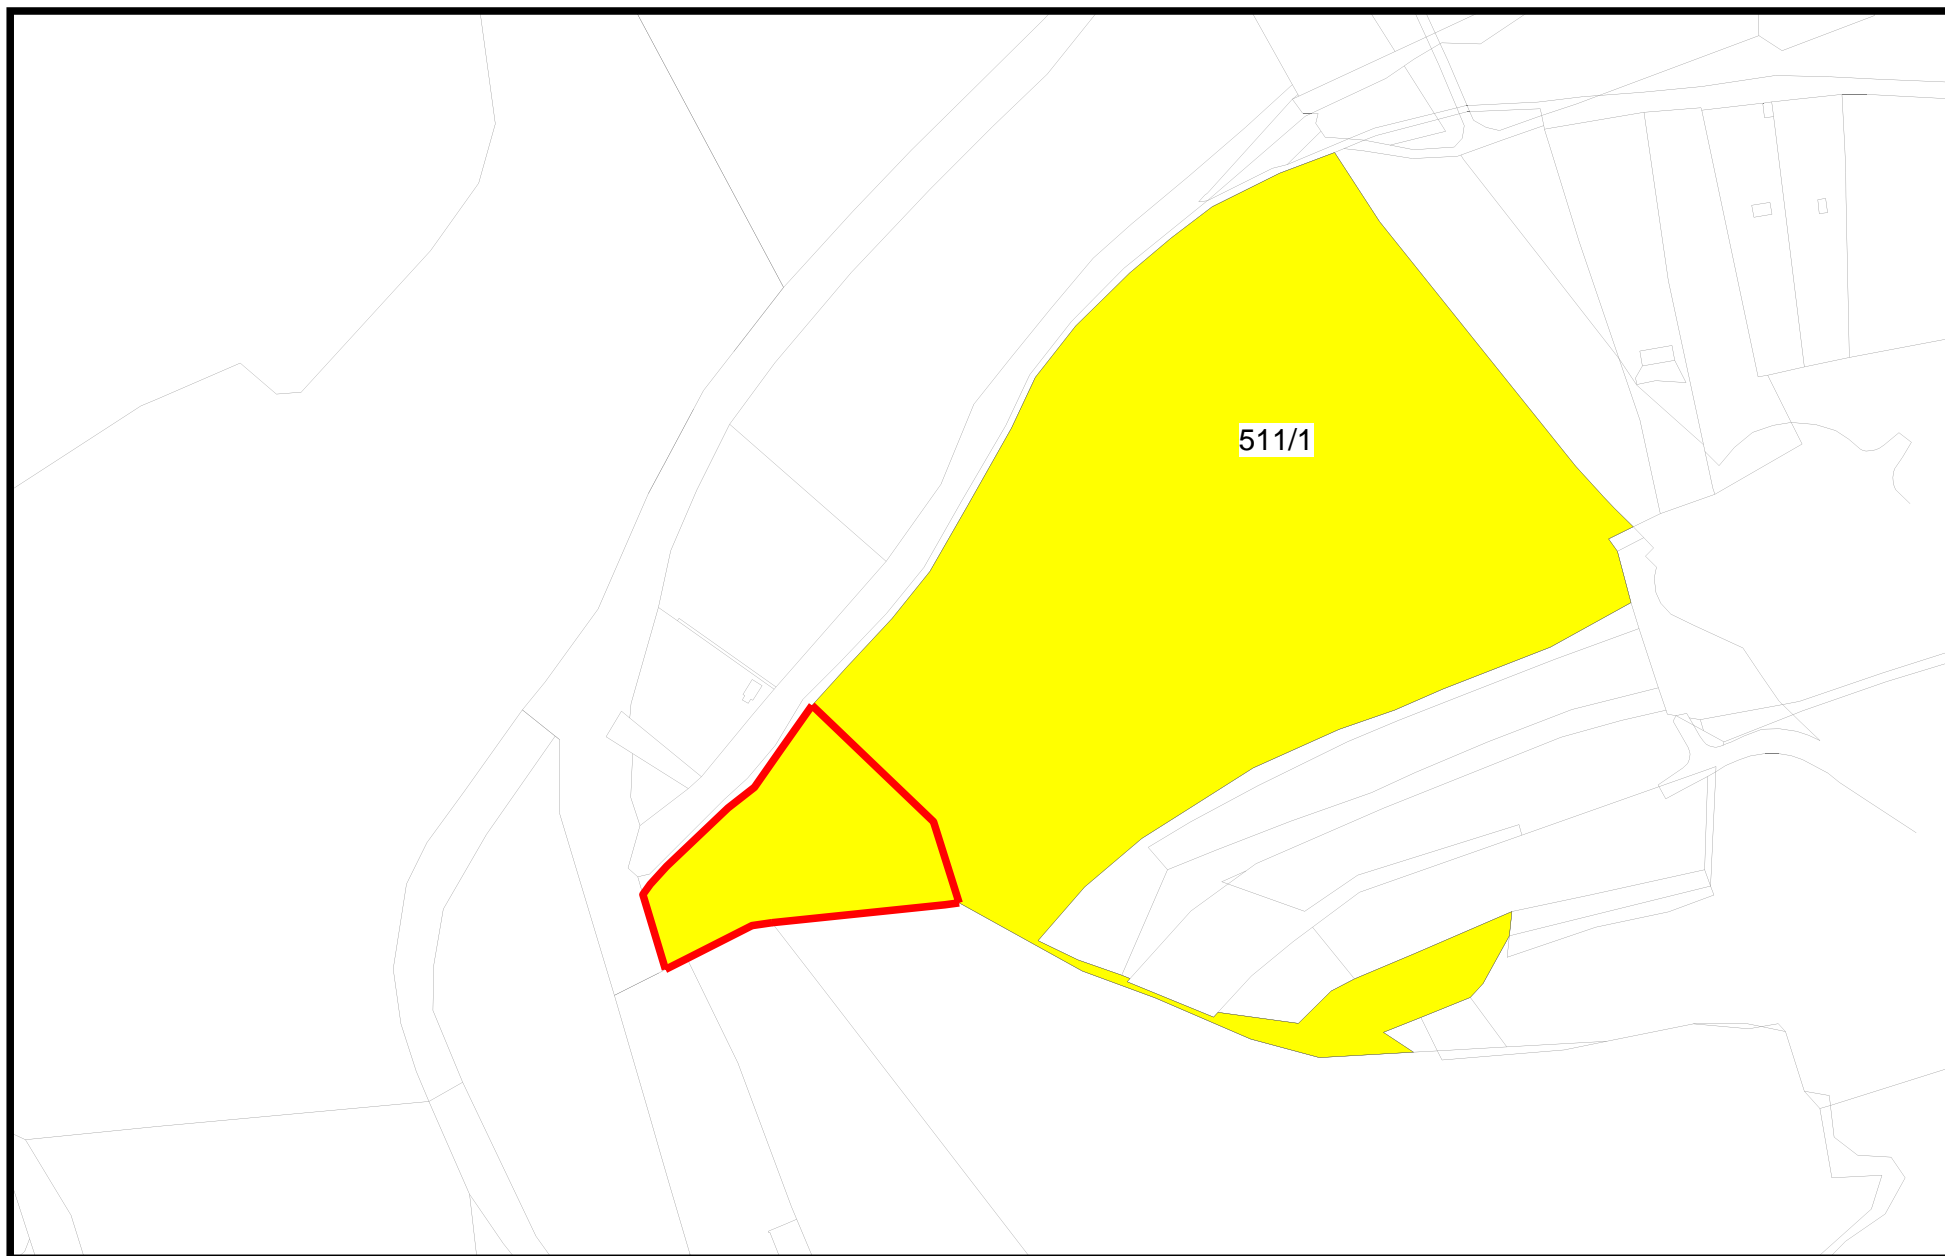

1 : 2500

Mapa parcelního vymezení