


PP Pecka

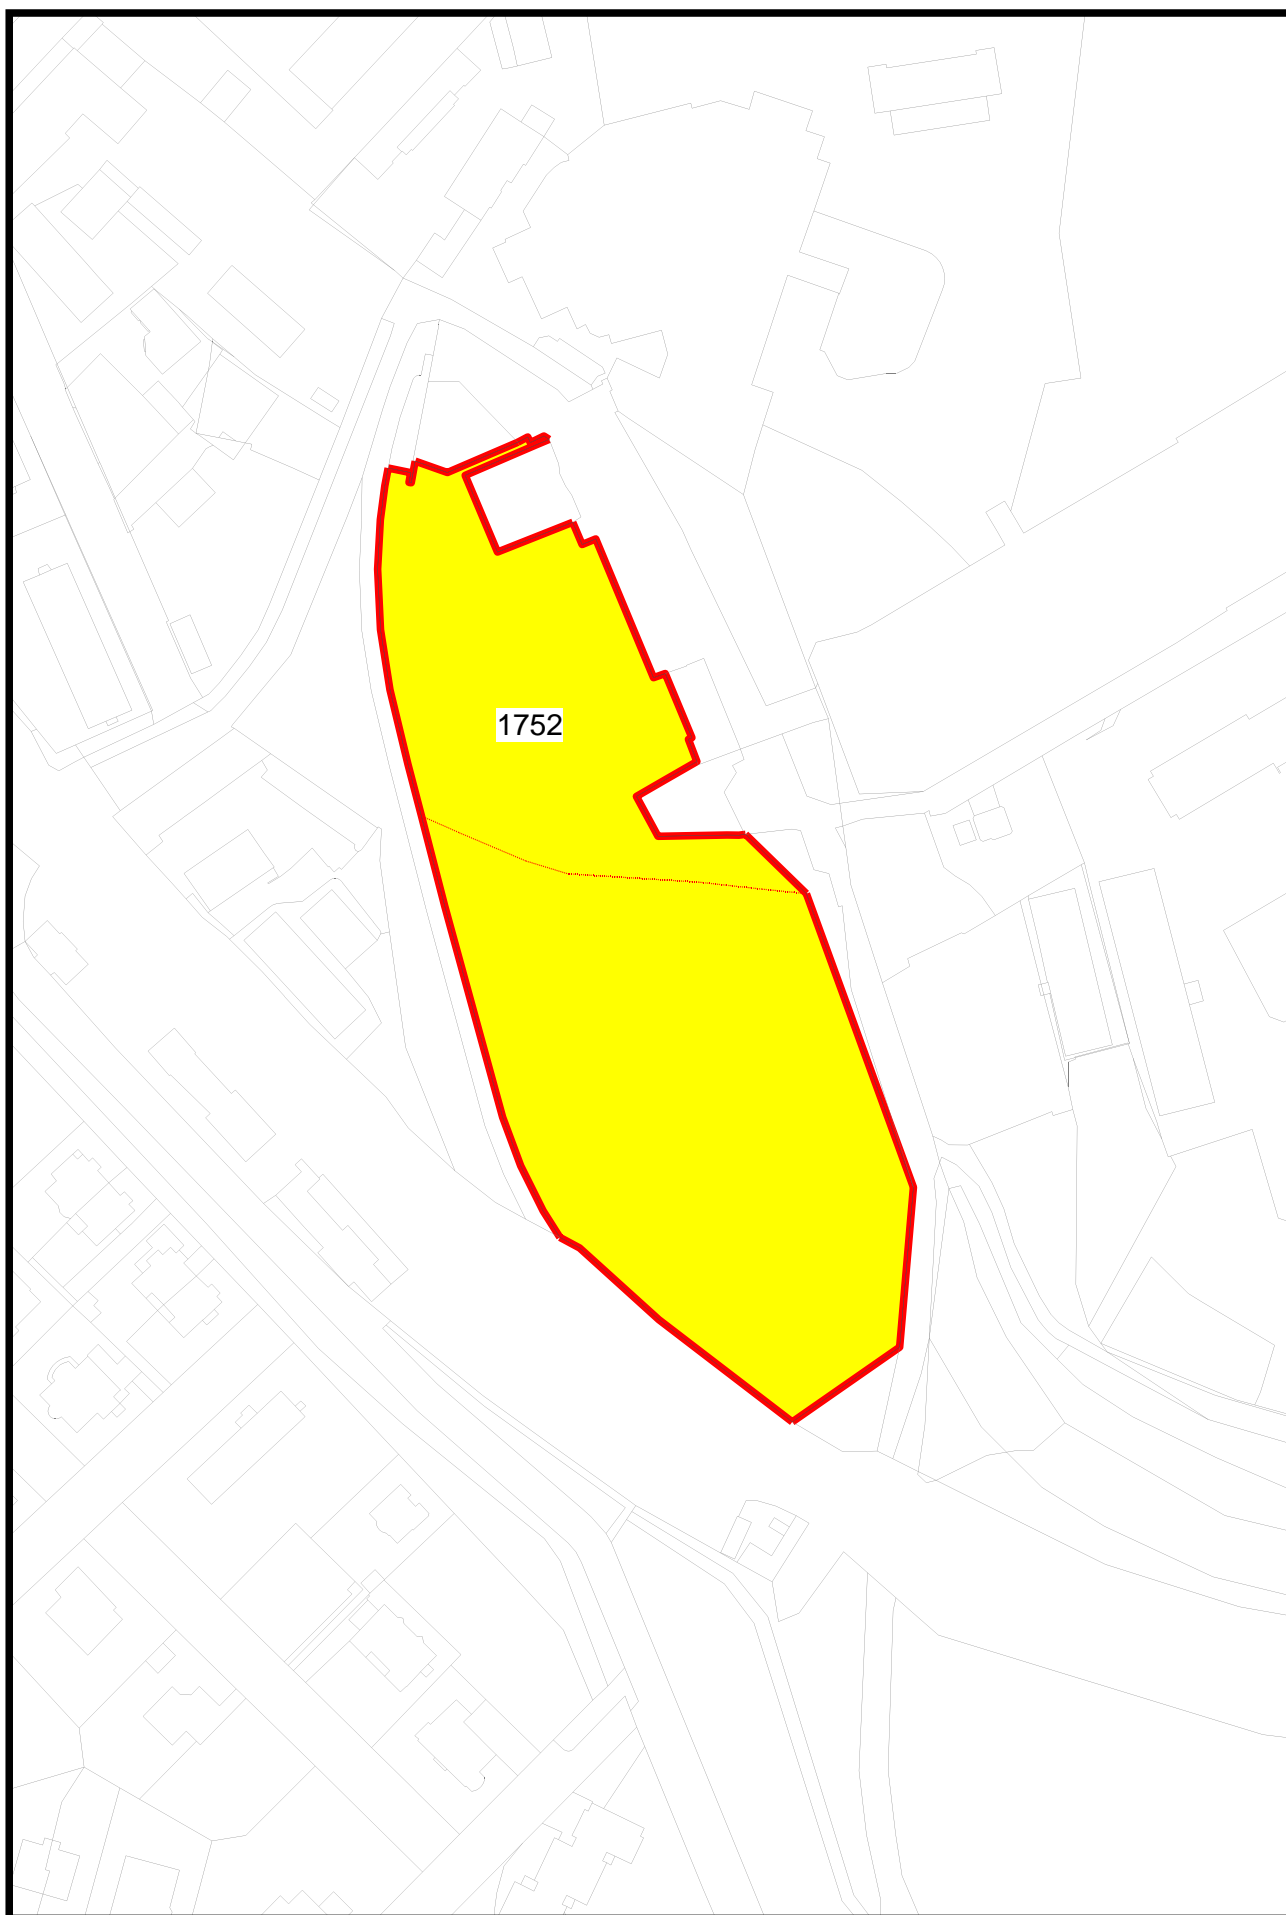

1 : 2000

Mapa parcelního vymezení