


PP Železniční zářez

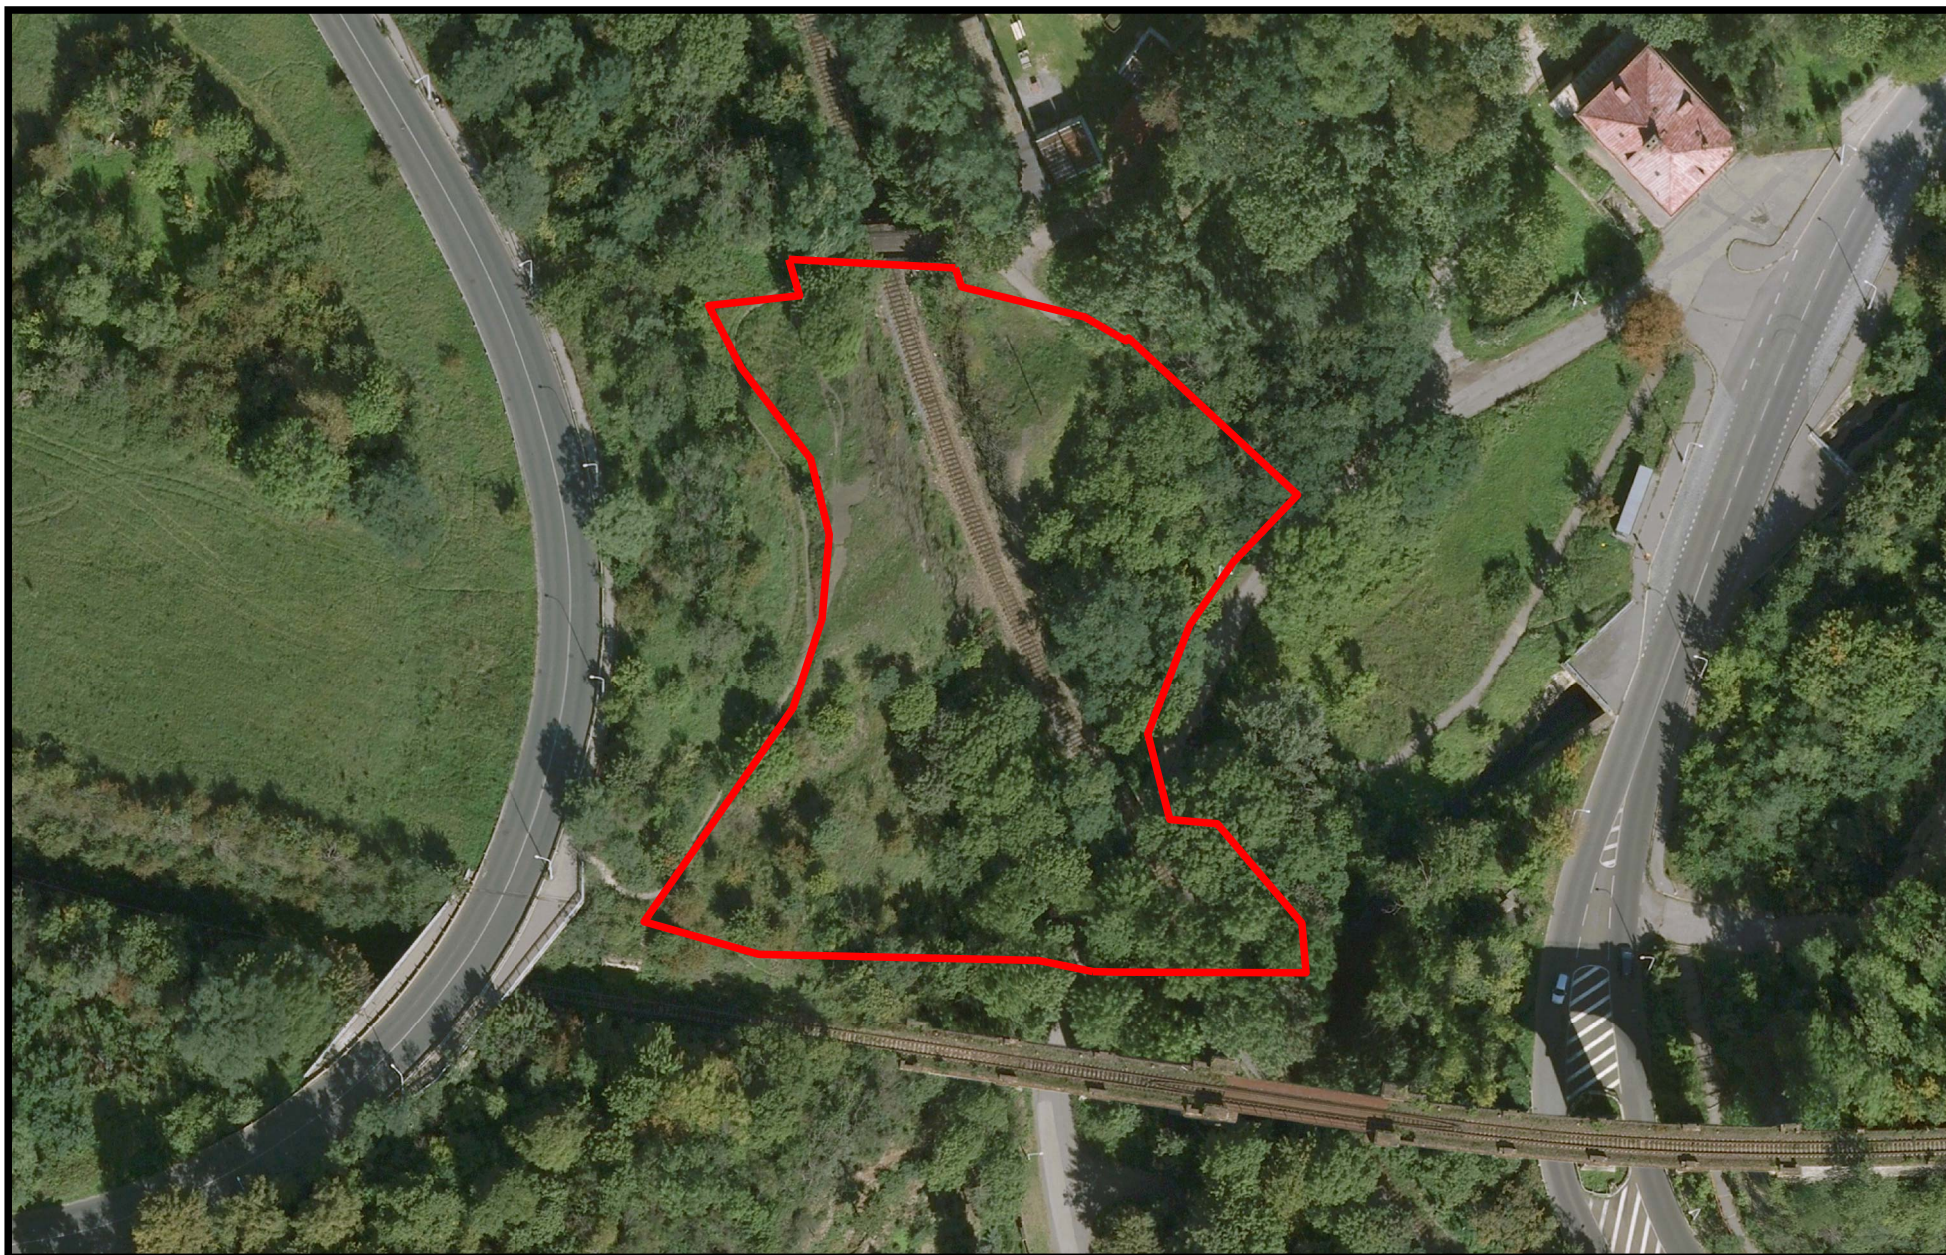

1 : 1000

Ortofotomapa