


PP Železniční zářez

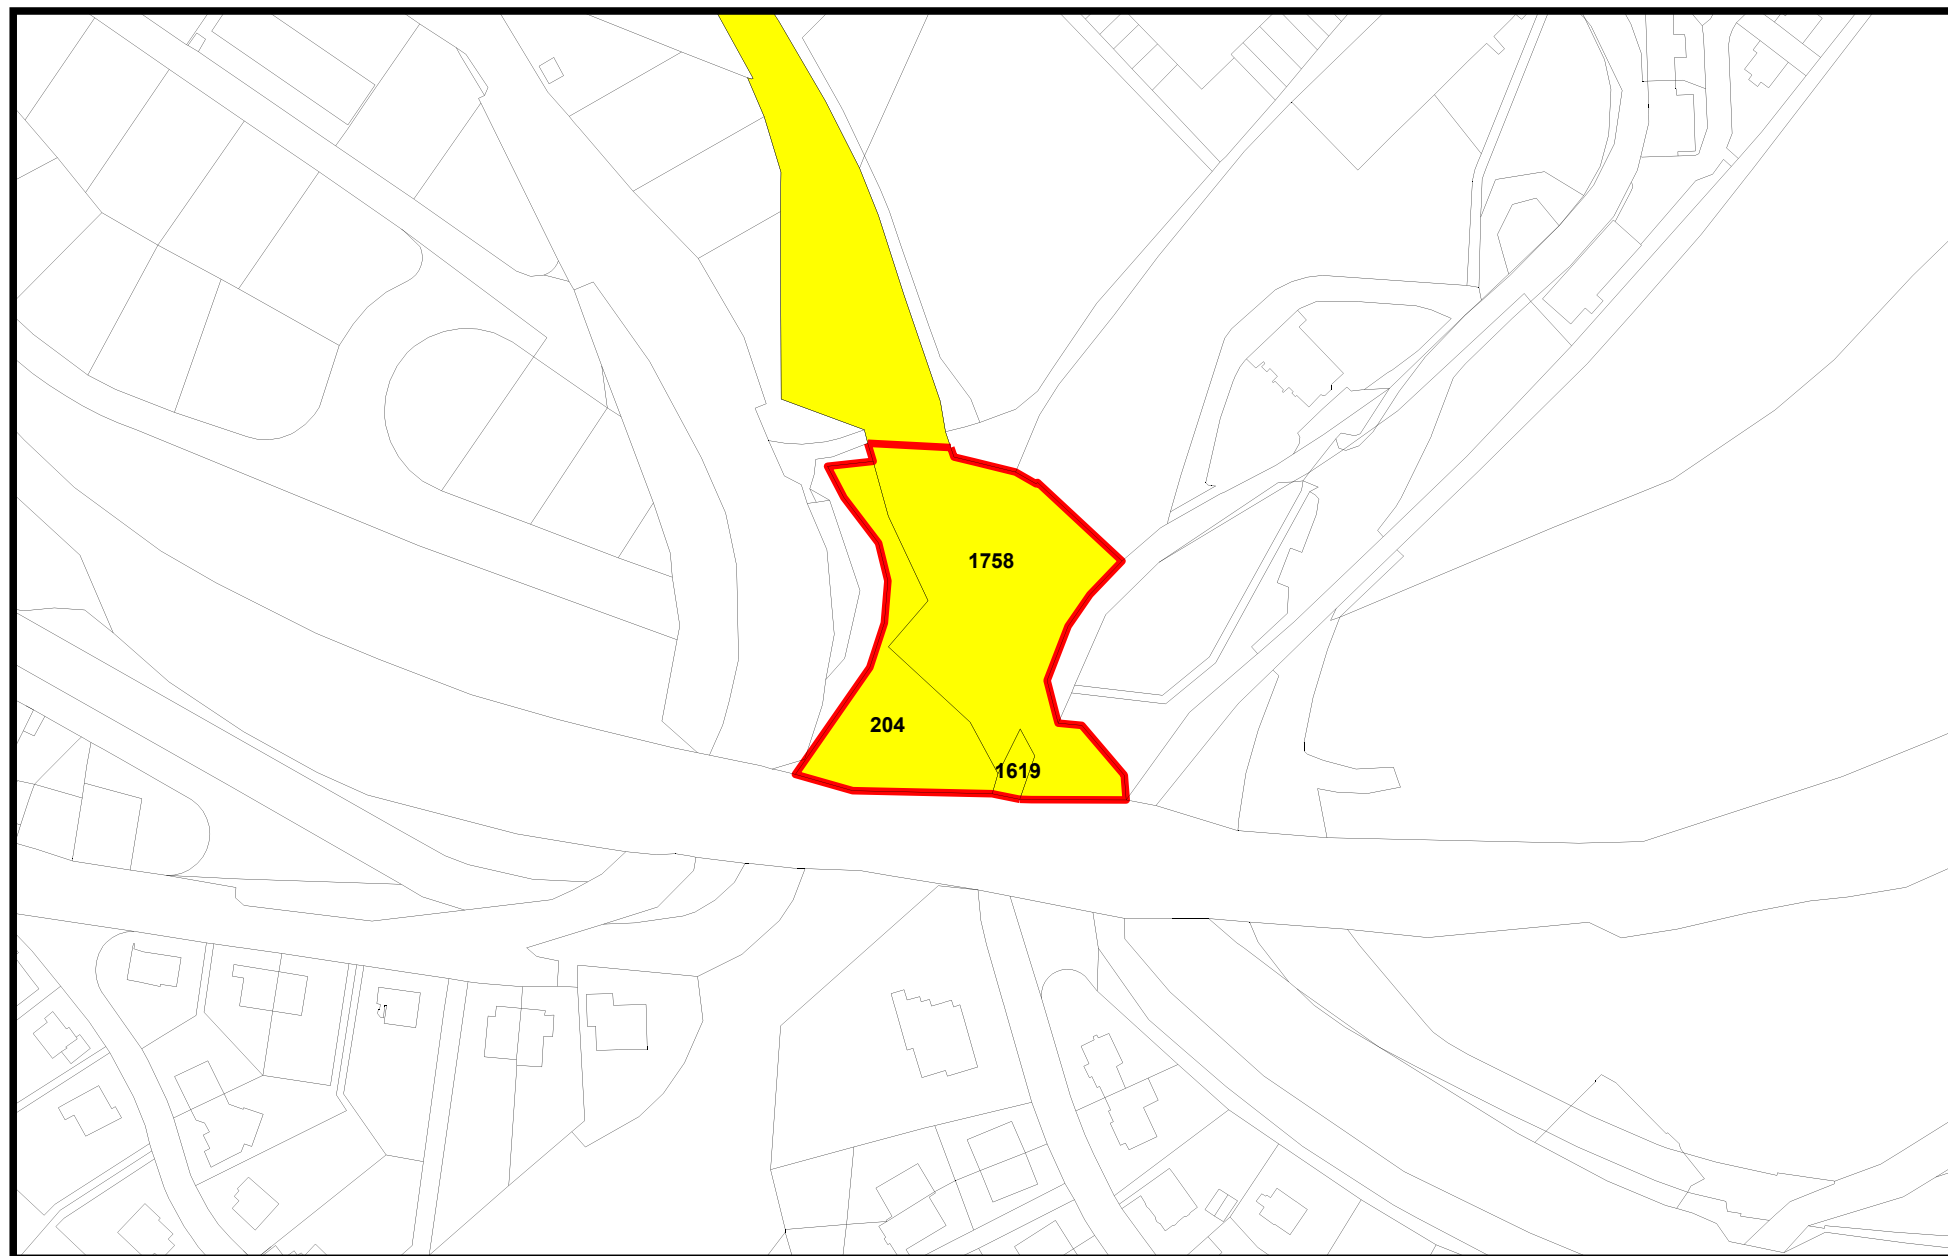

1 : 2000

Mapa parcelního vymezení