

PODĚLNÝ PROFIL
BĚCHOVICKÝ POTOK
MĚŘ. 1:1000/1:100
KM 3.475 – 3883.36

----- LEVÝ BŘEH
----- PRAVÝ BŘEH

VÝŠKY LEVÉHO BŘEHU

VÝŠKY PRAVÉHO BŘEHU

VELKÁ VODA 100 LETÁ

VELKÁ VODA 20 LETÁ

VELKÁ VODA 5 LETÁ

VÝŠKA HLADINY


VÝŠKA DNA

SROVNÁVACÍ ROVINA

STANIČENÍ V KM

STANIČENÍ V M

ČÍSLA PŘÍČNÝCH PROFILŮ

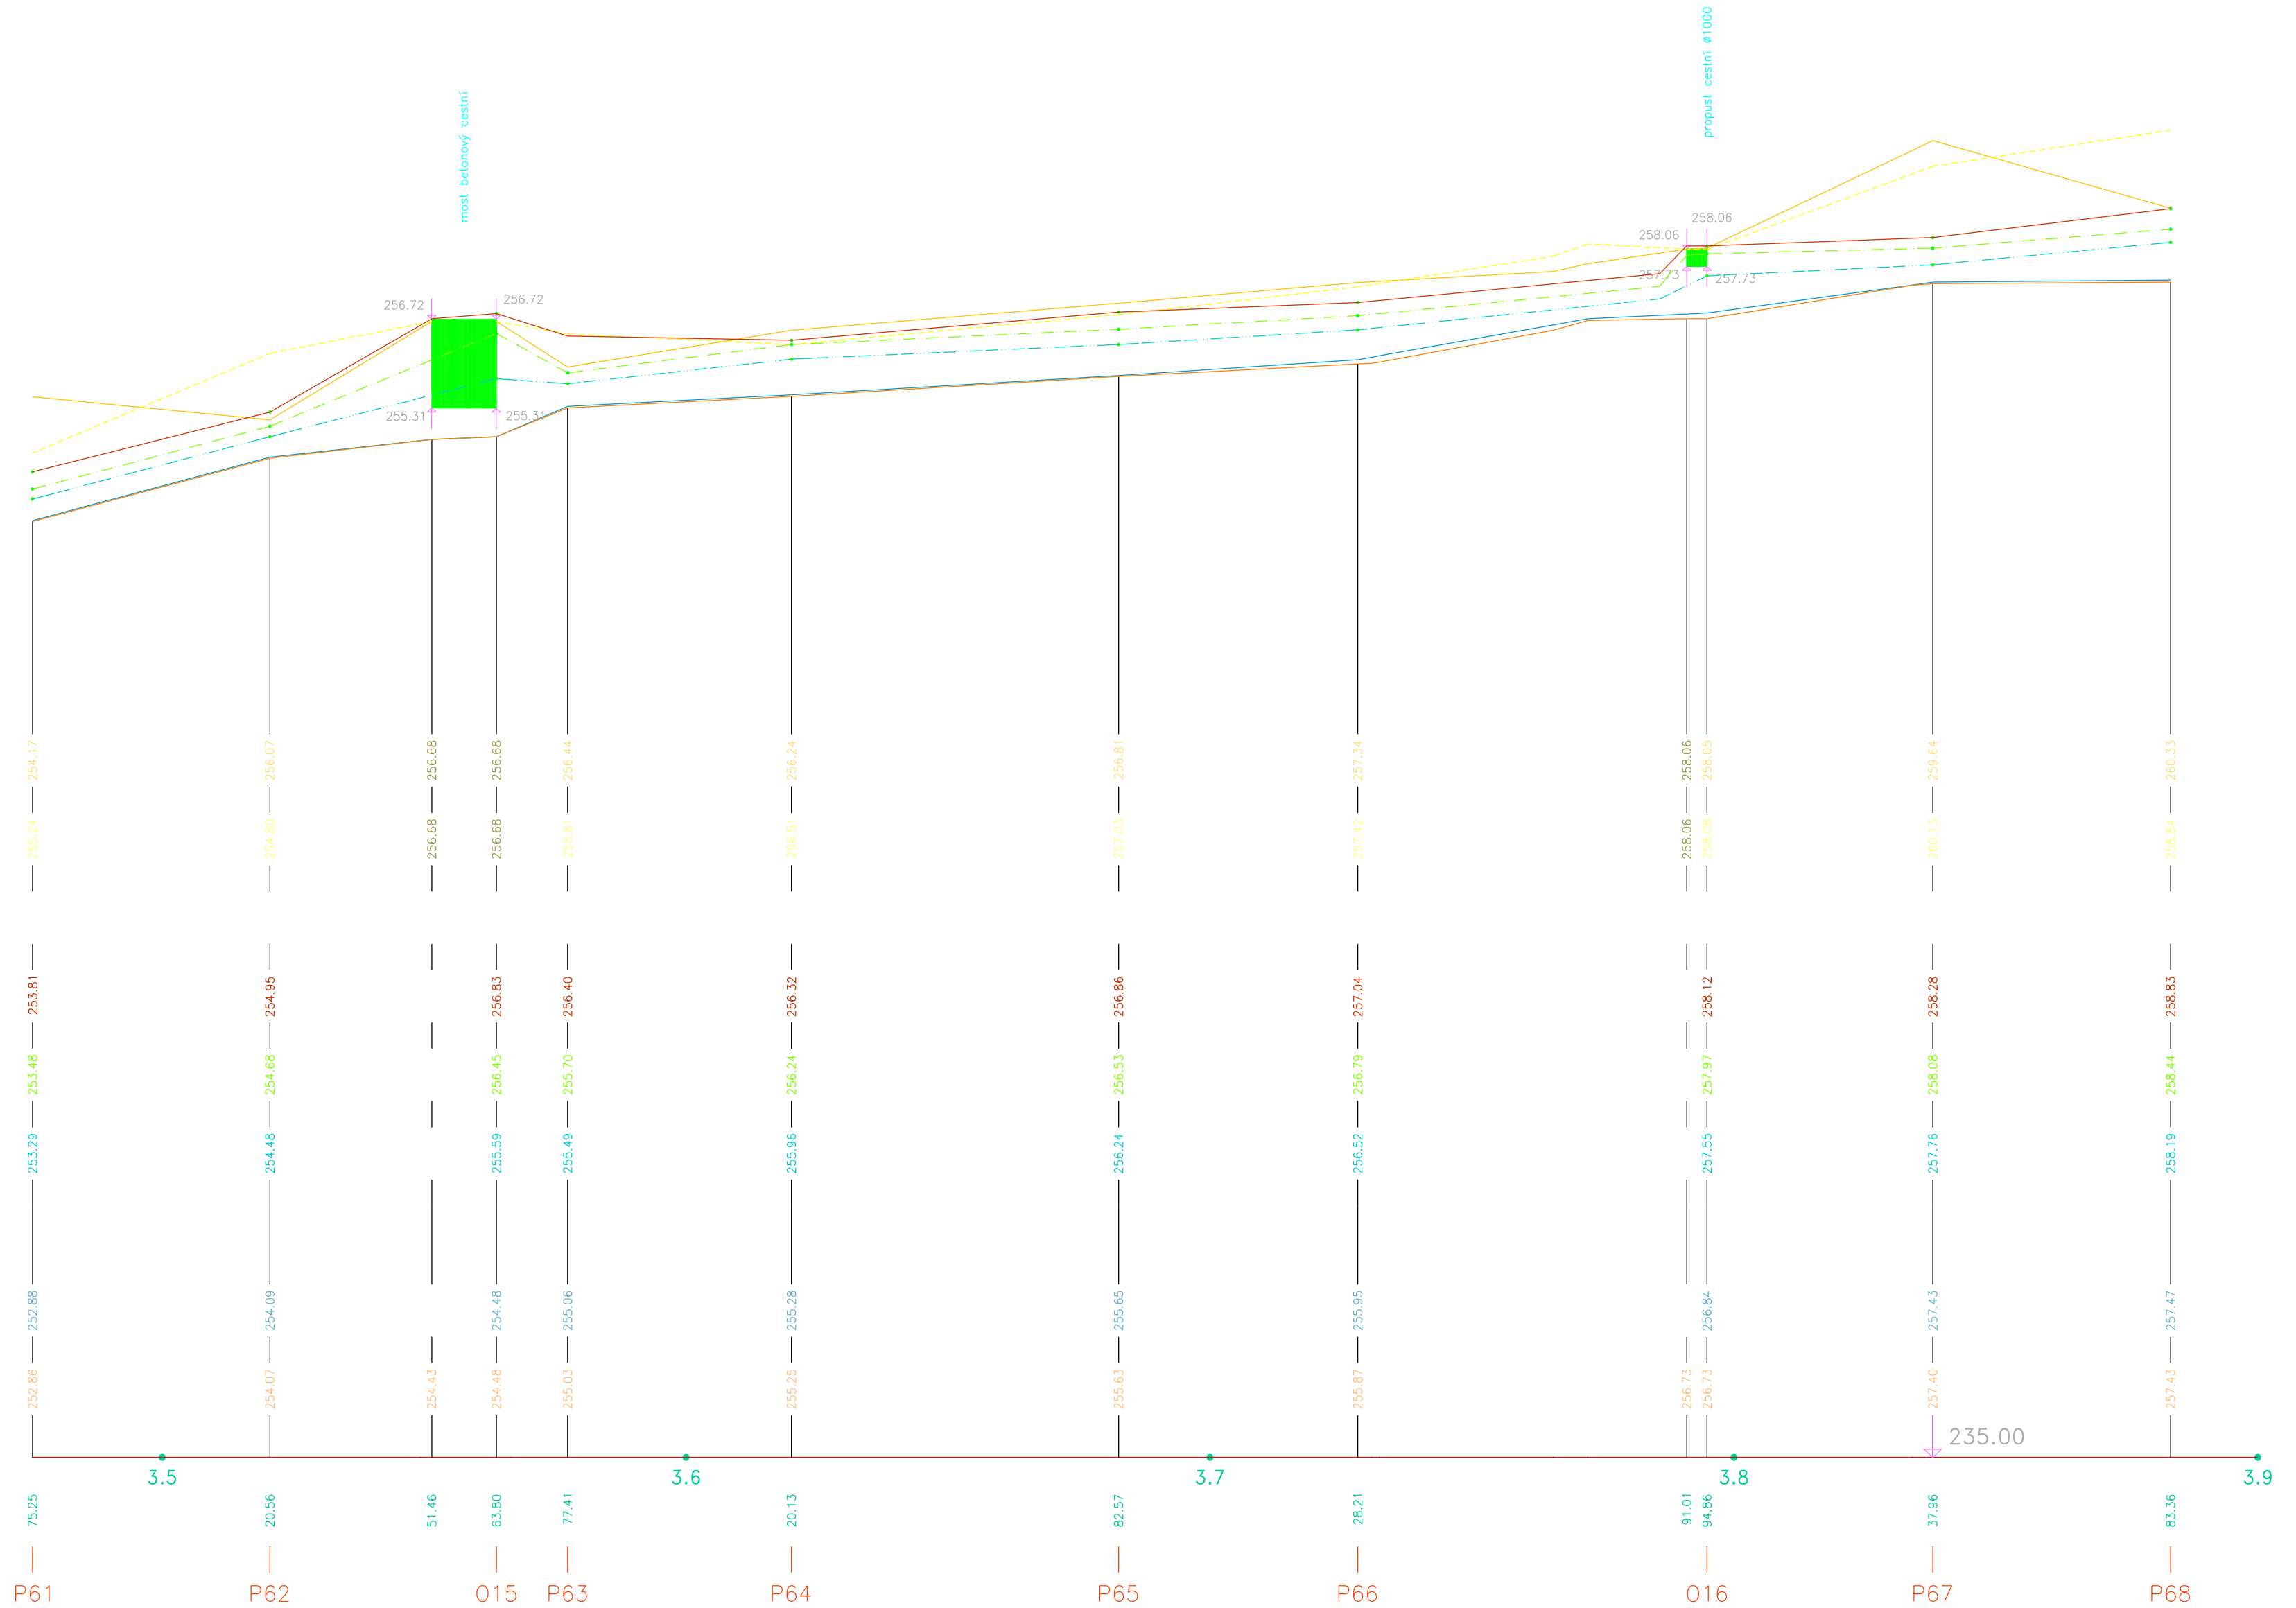

VZDÁLENOSTI PŘÍČNÝCH PROFILŮ A POMĚRY SPÁDU

| | | | | | | | |
|----------------|----------------|----------------|----------------|----------------|----------------|----------------|----------------|
| 45.31m – 2.67% | 43.24m – 0.95% | 42.72m – 0.51% | 62.44m – 0.61% | 45.64m – 0.53% | 66.65m – 1.29% | 43.10m – 1.55% | 45.40m – 0.07% |
|----------------|----------------|----------------|----------------|----------------|----------------|----------------|----------------|