


Podélný profil Lhotecký potok

Měřítko 1 : 2000 / 100

Pravý břeh
Levý břeh
(u zaklenuť - terén)
Q100
Q20
Q5
Dno
Staničení v m

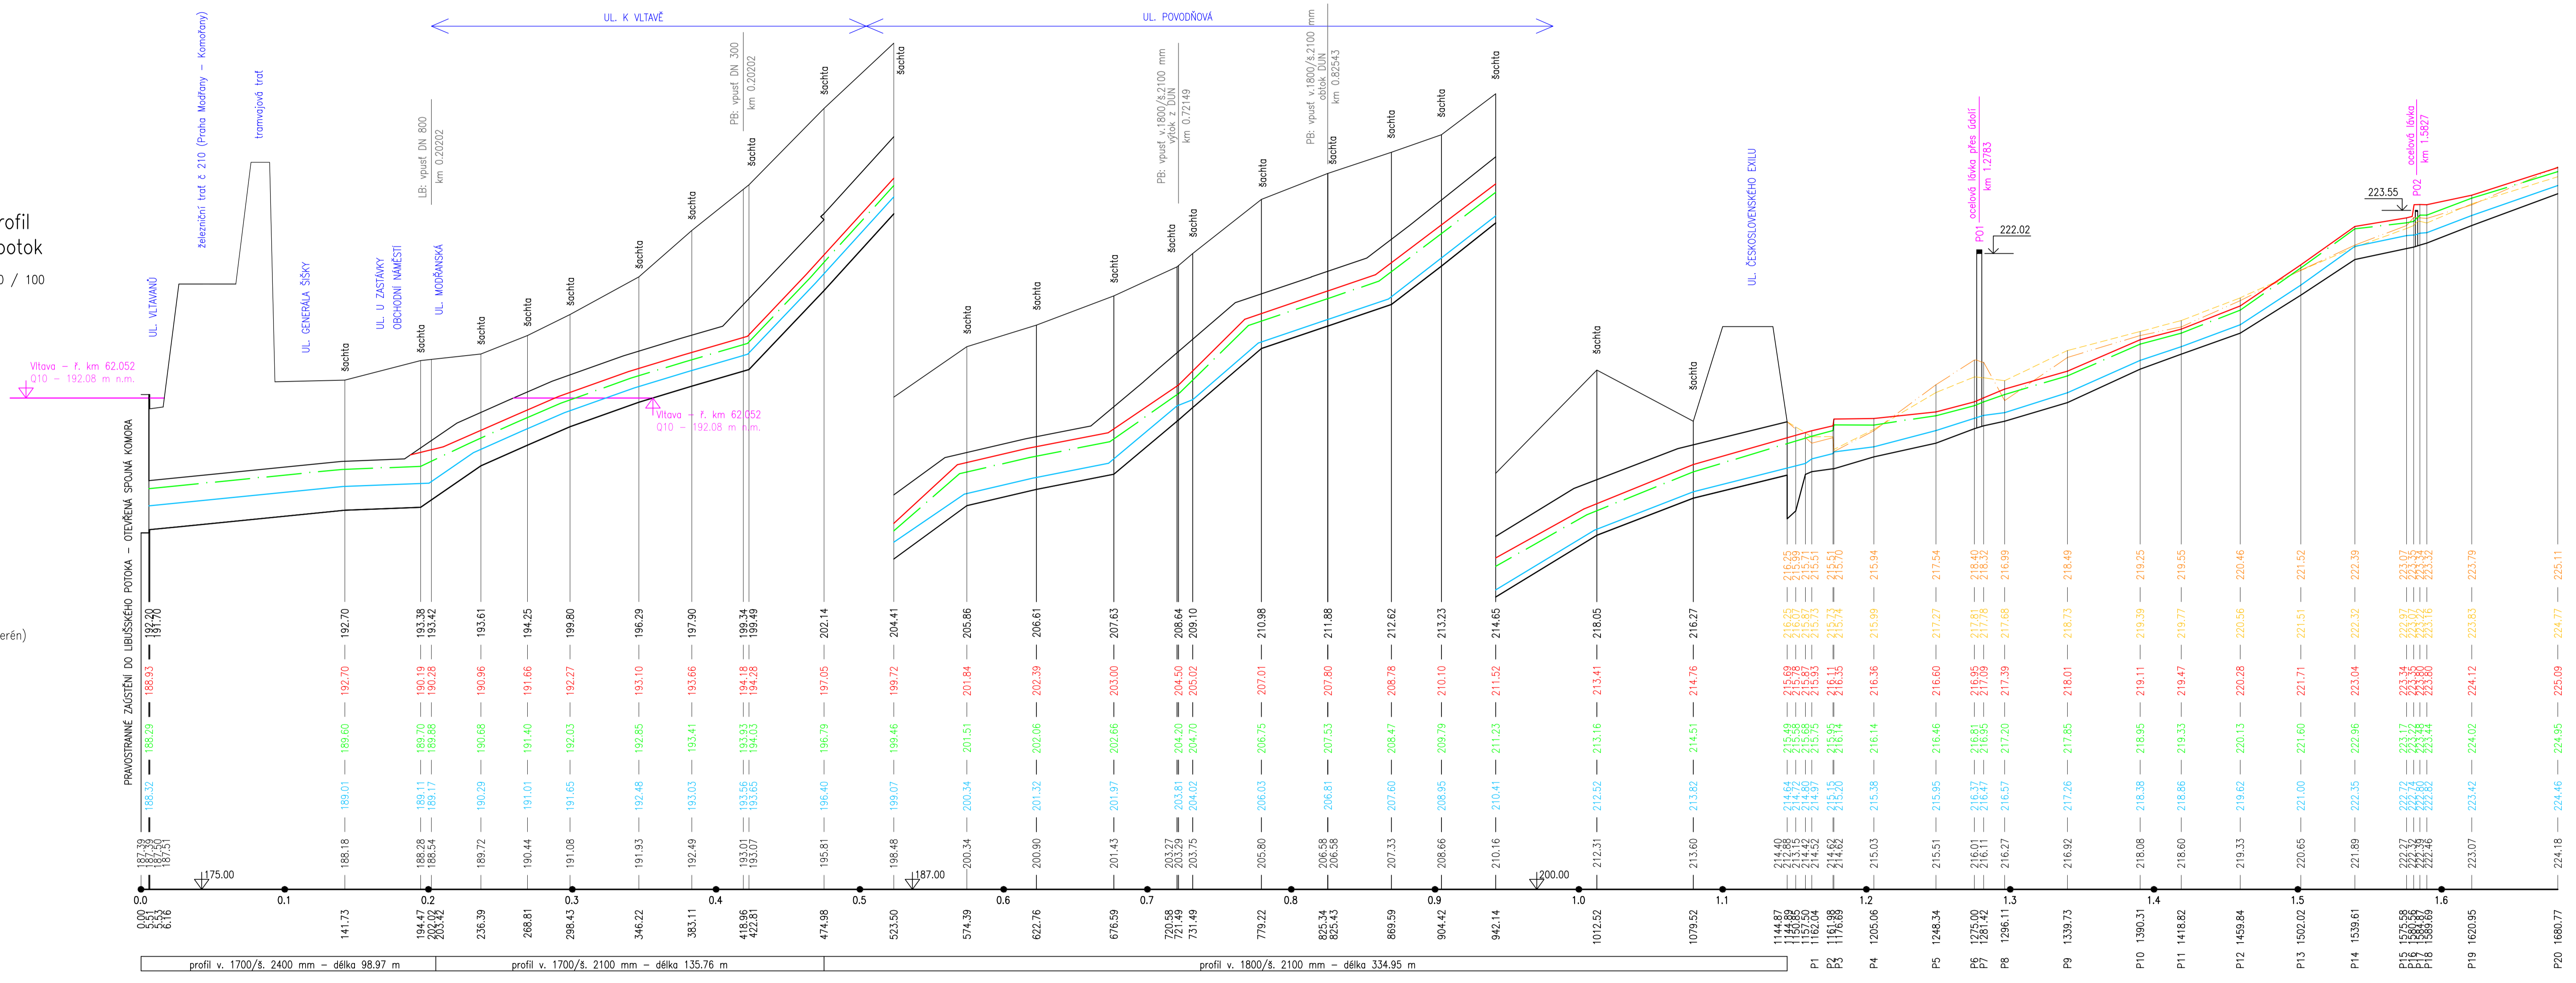

 PROJEKTOVÁ A INŽENÝRSKÁ A.S.		Sokolovská 161/5A, 166 00 Praha 6 - Karlín tel. +420 221 873 111, fax. +420 221 873 247		www.d-plus.cz d-plus@d-plus.cz
		Hlavní inženýr projektu: Ing. Jindřich SLÁMA Ph.D.		Zodp. projektant: Ing. Jindřich SLÁMA Ph.D.
MU (OU): Hl. m. Praha		Kraj: Hl. m. Praha		Datum: 10/2014
Investor: MZO MHP, Jungmannova 35/28, Praha 1		Štápeř:		Generel
Zakázka:		Číslo zakázky:		3459/2014
Obsah: Lhotecký potok: km 0.000 – 1.630 Podélný profil		Měřítko:		1 : 2 000 / 100
Počet formátů A4:		Číslo přílohy:		12 -
Revize:		Č. kopie:		10.1

Výškový systém Bpv