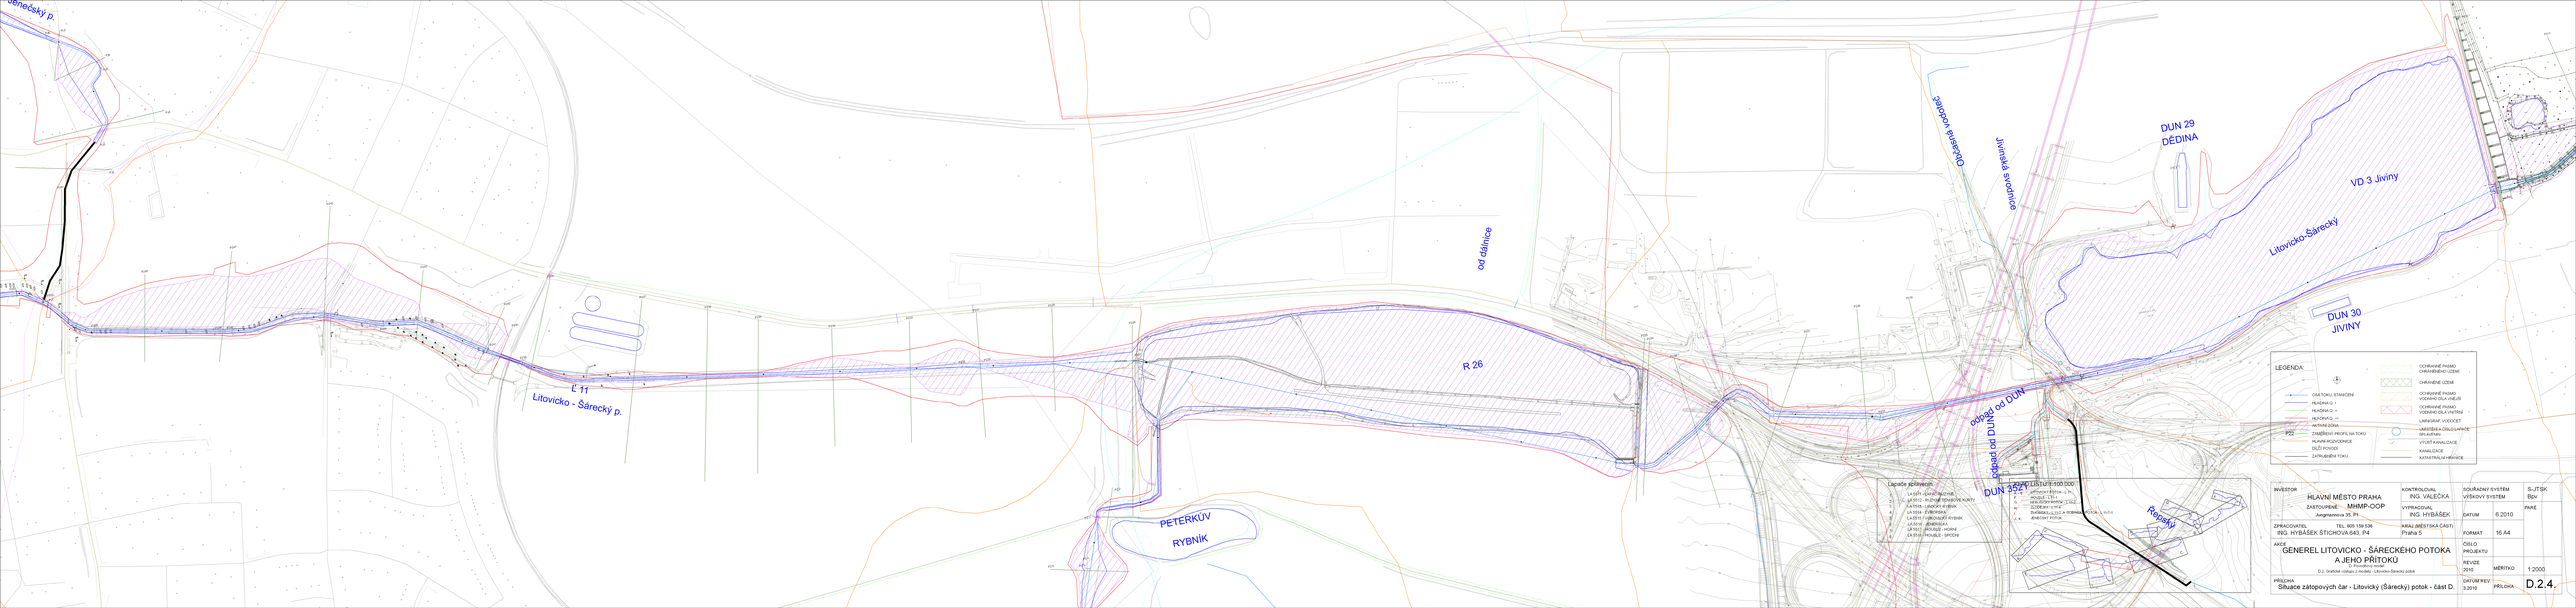
Oderská vodoteč
Jivinská svodnice
DUN 29
DĚDINA
VD 3 Jiviny
Litovicko-Šárecký
DUN 30
JIVINY
od dálnice
R 26
odpad od DUN
DUN 32
Renský
PETERKŮV
RYBNÍK
L 11
Litovicko - Šárecký p.
Šárecký p.
LEGENDA:
OSA TOKU STANOVENÍ
HLADINA Q 10
HLADINA Q 100
LIMNIGRAF VODOMĚR
HRANIČNÍ ZÓNA
ZMĚŘENÝ PROFIL NA TOKU
HLAVNÍ ROZVODNICE
DILČÍ POVODÍ
ZATRUBNĚNÝ TOK
OCHRANNÉ PÁSMO CHRÁNĚNÉHO ÚZEMÍ
CHRÁNĚNÉ ÚZEMÍ
LIMNIGRAF VODOMĚR
MĚŘÍTKO A OBSLUHOVACÍ SRUBA/BAN
VÝUSTĚ KANALIZACE
KANALIZACE
KATASTRALNÍ HRANICE
INVESTOR
HLAVNÍ MĚSTO PRAHA
ZASTOUPENÉ: MHMP-OOP
Jungmannova 35, Pr.
KONTROLOVAL: ING. VALEČKA
VYPRACOVAL: ING. HYBÁŠEK
ZPRACOVATEL: ING. HYBÁŠEK ŠTICHOVA 643, P4
TEL. 605 19 536
KRAJ (MĚSTSKÁ ČÁST): Praha 5
AKCE
GENEREL LITOVICKO - ŠÁRECKÉHO POTOKA A JEHO PŘÍTOKŮ
PŘÍLOHA
Situace zátopových čar - Litovický (Šárecký) potok - část D.
SOUŘADNÝ SYSTÉM VÝŠKOVÝ SYSTÉM
S-JTSK Bpv
PARÉ
DATUM 6.2010
FORMÁT 16 A4
ČÍSLO PROJEKTU
REVIZE 2010
MĚŘÍTKO 1:2000
DATUM REV. 3.2010
PŘÍLOHA D.2.4.