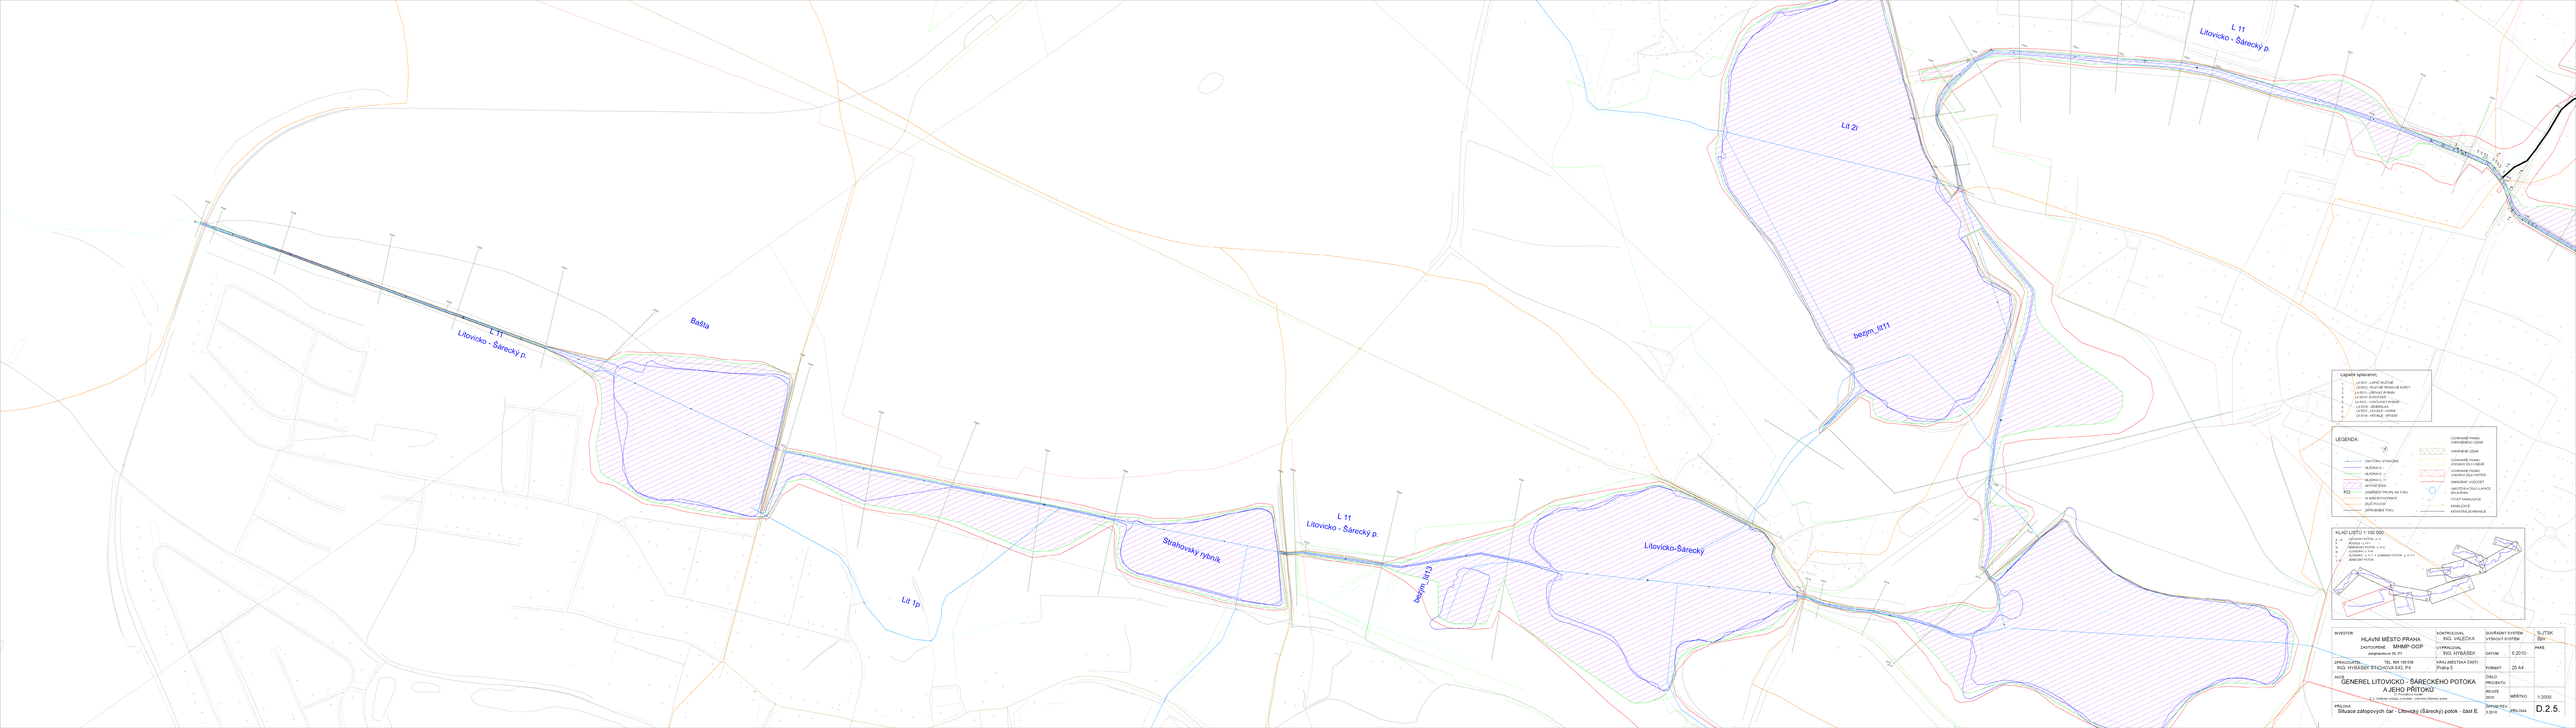
L 11
Litovicko - Šárecký p.
Bažta
Lit 1p
Strahovský rybník
L 11
Litovicko - Šárecký p.
bezjm_lit13
Litovicko-Šárecký
Lit 2l
bezjm_lit11
L 11
Litovicko - Šárecký p.
Lajatké spravení:
LEGENDA:
HRANICE POVODÍ
HLÁSNÁ ČÁ
HLÁSNÁ ČÁ
HLÁSNÁ ČÁ
AKTIVÍ ZÓNA
P22 ZAMĚŘENÝ PROFIL NA TOKU
ZÁMĚŘENÉ ČÍDLO LAPAČE SPLAVENIN
VÝUŽIT KANALIZACE
KANALIZACE
PŘEHLED LISTŮ 1:100 000:
INVESTOR
HLAVNÍ MĚSTO PRAHA
ZAST.OPEME MHMP-OOP
Jungmannova 35, P1
ZPRACOVATEL
TEL: 605 158 516
ING. HYBŠÁBEK STICKOVÁ 643, P4
KONTROLOVAL
ING. VALEČKA
VYPRACOVAL
ING. HYBŠÁBEK
KRAJ (MĚSTSKÁ ČÁST)
Praha 5
SOUŘADNÝ SYSTÉM
VÝŠKOVÝ SYSTÉM
S-JTSK
Bpv
DATUM 6.2010
FORMÁT 20 A4
ČÍSLO PROJEKTU
REVIZE 2010
MĚŘÍTKO 1:2000
ACTIVITA
GENEREL LITOVICKO - ŠÁRECKÉHO POTOKA
A JEHO PŘÍTOKŮ
PŘÍLOHA
Situace zátopových čar - Litovický (Šárecký) potok - část E.
DATUM REV.
3.2010
PŘÍLOHA
D.2.5.